

COMMUNAUTÉ DE COMMUNES GRAND ORB

Commune de Bédarieux
Plan local d'urbanisme (PLU)
 6ème modification
Zonage - Partie sud
 Echelle 1/2500ème

Plan de la Vierge - BP 3
 34000 Bédarieux
 Tél : 04 67 61 81 81


Grand Orb
 Communauté de Communes
 47 Rue René Cassin
 34000 Bédarieux
 Tél : 04 67 23 78 03

Plan cadastre n° 01
 DGF 6 2016-DGF 043
 Droits de l'Etat réservés

Système de coordonnées:
 NAD83 Projection Lambert 93

Éditeur de la BD ALTI
 version : 024

PLU approuvé par DCM du 6 décembre 2007
 1ère modification approuvée par DCM du 30 septembre 2010
 2ème modification approuvée par DCM du 7 mars 2012
 3ème modification approuvée par DCM du 4 mars 2014
 4ème modification approuvée par DCM du 15 mars 2016
 5ème modification approuvée par DCC du 7 octobre 2020
 6ème modification approuvée par DCC du 18 septembre 2024

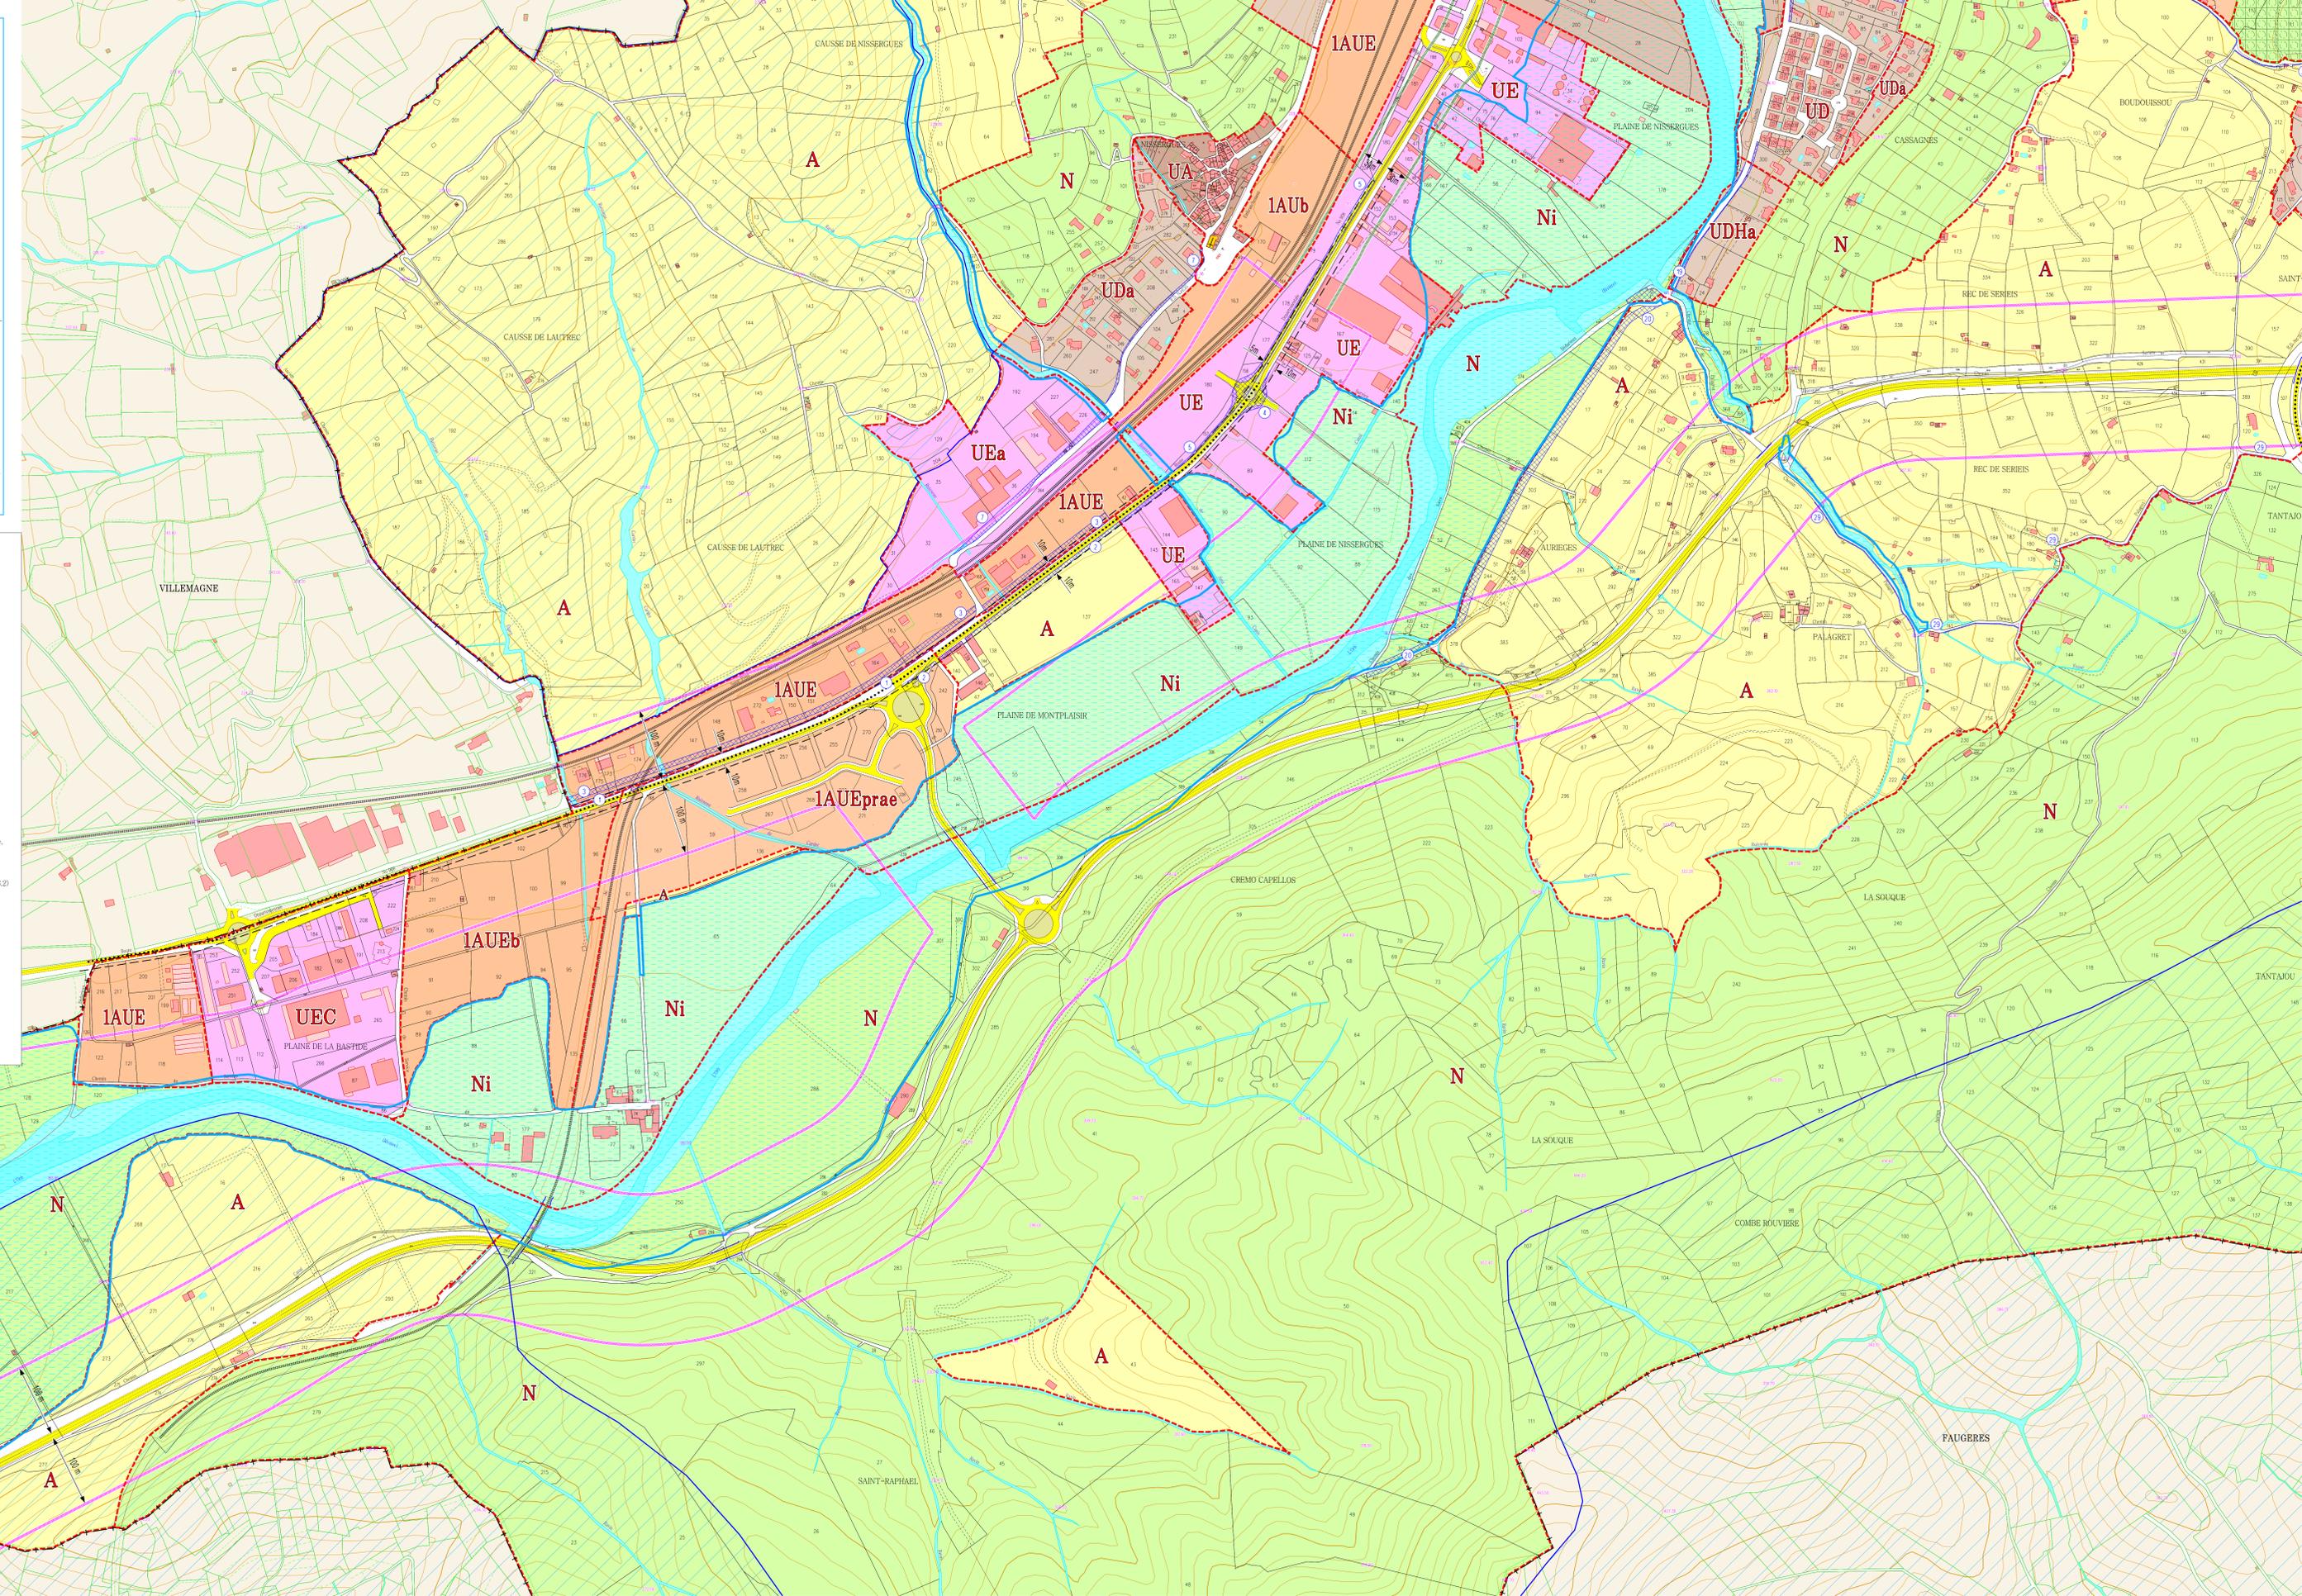

LEGENDE

PRESCRIPTIONS EDICTÉES PAR LE P.L.U.

- Limite de zone.
- Espaces Boisés Classés
- Emplacement réservé pour ouvrage public, installation d'intérêt général.
- Emplacement réservé pour création de voie ou passage public.
- Emplacement réservé pour élargissement de voie ou passage public.
- - - Application de l'article L.111-1-4 du code de l'urbanisme (aménagement Départ)
- Section de route où la création d'accès nouveaux particuliers est interdite
- Périmètres de protection rapprochés et éloignés des sources Douzes et de la Joncasce, des puits de Puch de l'Our (Herepian) et des forages de Camp Esprit (Villemagne).
- Risques - Mouvements de terrain - Aléa tassement par retrait (se référer à l'annexe 3.2)

PRESCRIPTIONS REPORTÉES SUR LE PLU

Bruit des transports terrestres
 Limite du périmètre d'isolement acoustique.
 catégorie 2
 catégorie 3
 catégorie 4

Risque inondation
 Zone inondable (servitude PM1)
 (Se référer au plan de prescriptions des risques naturels d'inondation approuvé le 30 juin 2002.)